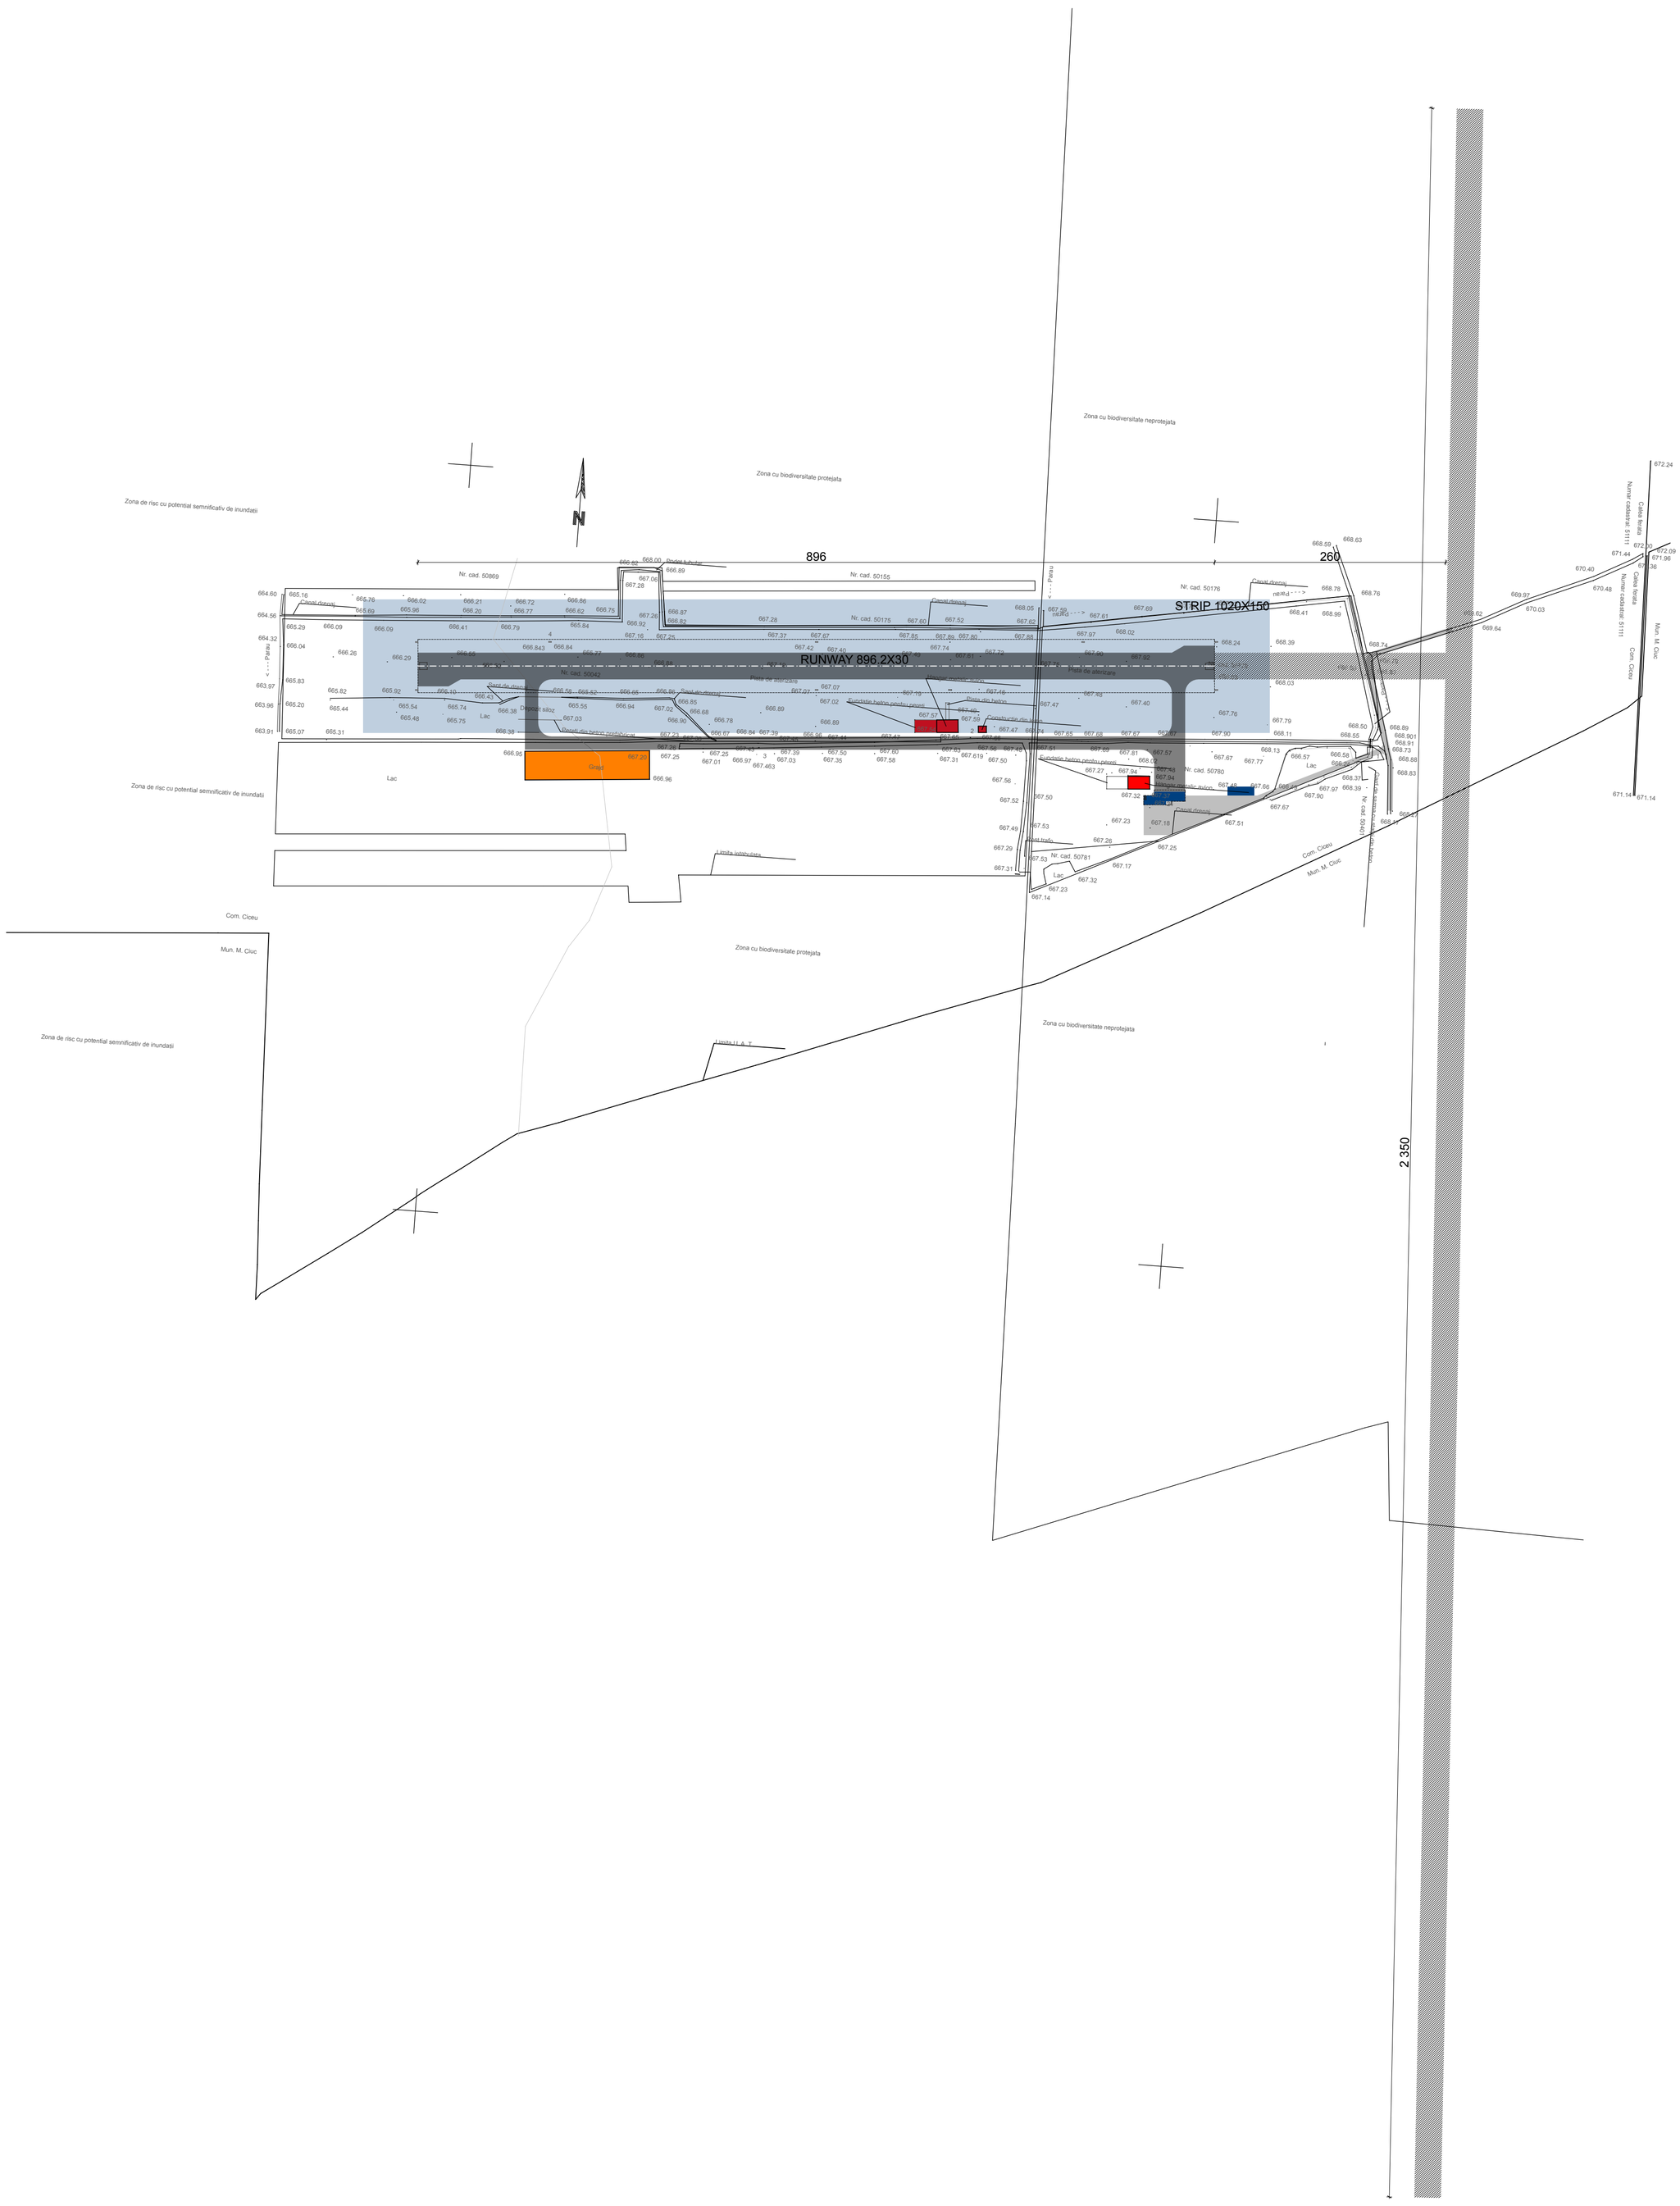
N
896
260
STRIP 1020X150
RUNWAY 896.2X30
Zona cu biodiversitate neprotejata
Zona cu biodiversitate protejata
Zona de risc cu potential semnificativ de inundatii
Nr. cad. 50869
Nr. cad. 50155
Nr. cad. 50176
Nr. cad. 50175
Nr. cad. 50042
Nr. cad. 50780
Nr. cad. 50781
Nr. cad. 50407
Canal deschis
Parau
Drum de acces
Pista de aterizare
Prag de siguranta
Pista din beton
Dispozitiv beton pentru prevenit
Construcție de tip
Depozit silos
Perete din beton prefabricat
Grad
Lac
Drum asfaltat
Calea ferata
Numar cadastral 51111
Com. Ciceu
Mun. M. Cluc
Limita intravilan
Limita U.A.T.
2.350